

59,40 X 120,00

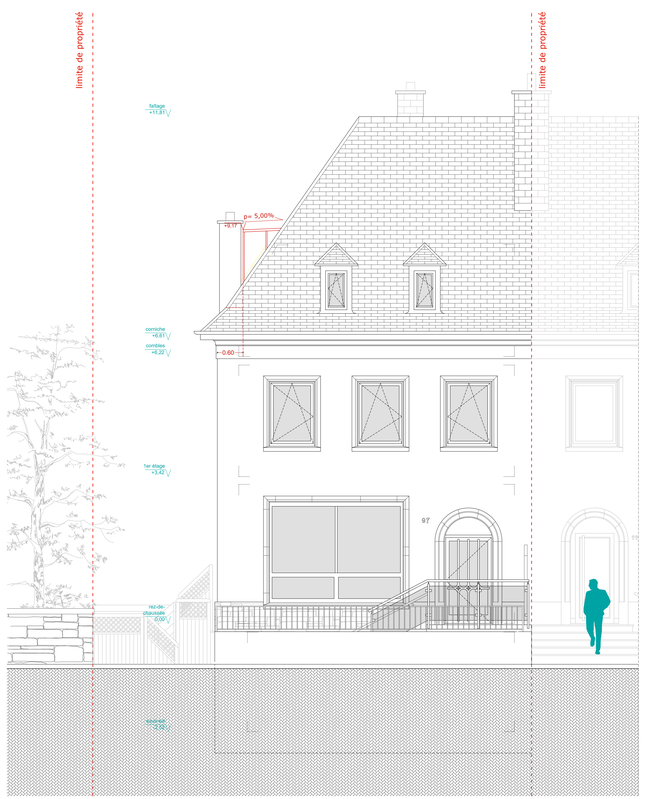

façade principale



façade laterale

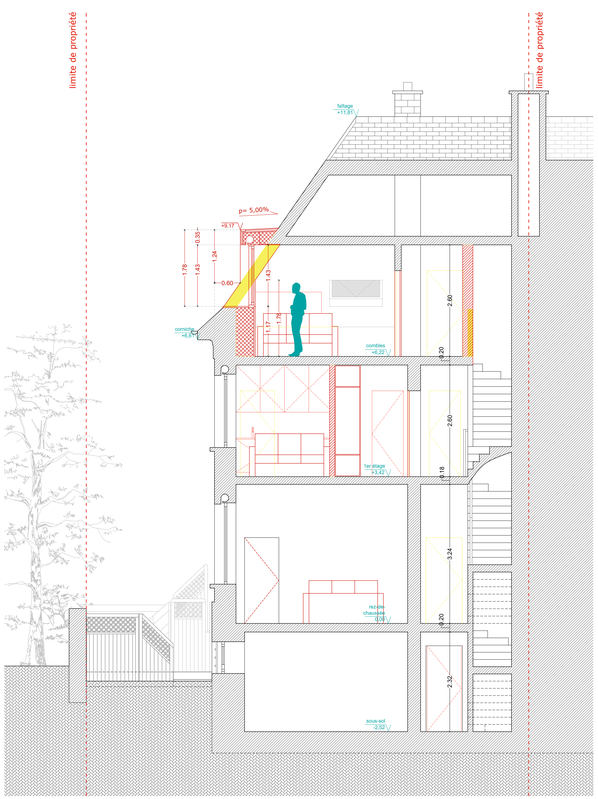

coupe A-A'

légende:

- à construire
- à démolir ou à enlever

VITRUVIUS ARCHITECTURE

19, rue de l'industrie L - 8069 Bertrange Luxembourg
t. 621 164 237 info@architruvius.lu www.architruvius.lu

designation :

transformation d'une maison en appartements
97 Val Sainte-Croix
L-1371 Luxembourg

maître de l'ouvrage :

Mondial Invest sàrl
44 route de Luxembourg
L-5634 Mondorf-les-Bains

dessinée :

Pedro Oliveira

projet :

PROJET

réf. : P 009 2020

façades et coupe de la situation comparative

date :

2020.06.09

indice :

numéro :

03

échelle

1 / 50

date	modification	indice

Note importante
Ce document a été établi dans le seul but d'exécution dans le fondcierie.
Toute reproduction, même partielle, modification ou utilisation de ce document présent et aux renseignement par le document comportant l'indice supérieur.
Toute modification apportée aux dispositions constructives sans notre consentement ne saurait engager notre responsabilité.
Il est fait obligation aux entrepreneurs de signaler sans délai à l'architecte, et ce par écrit, avant tout commencement d'exécution toute anomalie constatée sur le présent document.